



PLANO GENERAL DE PARCELA

Z-01207


02

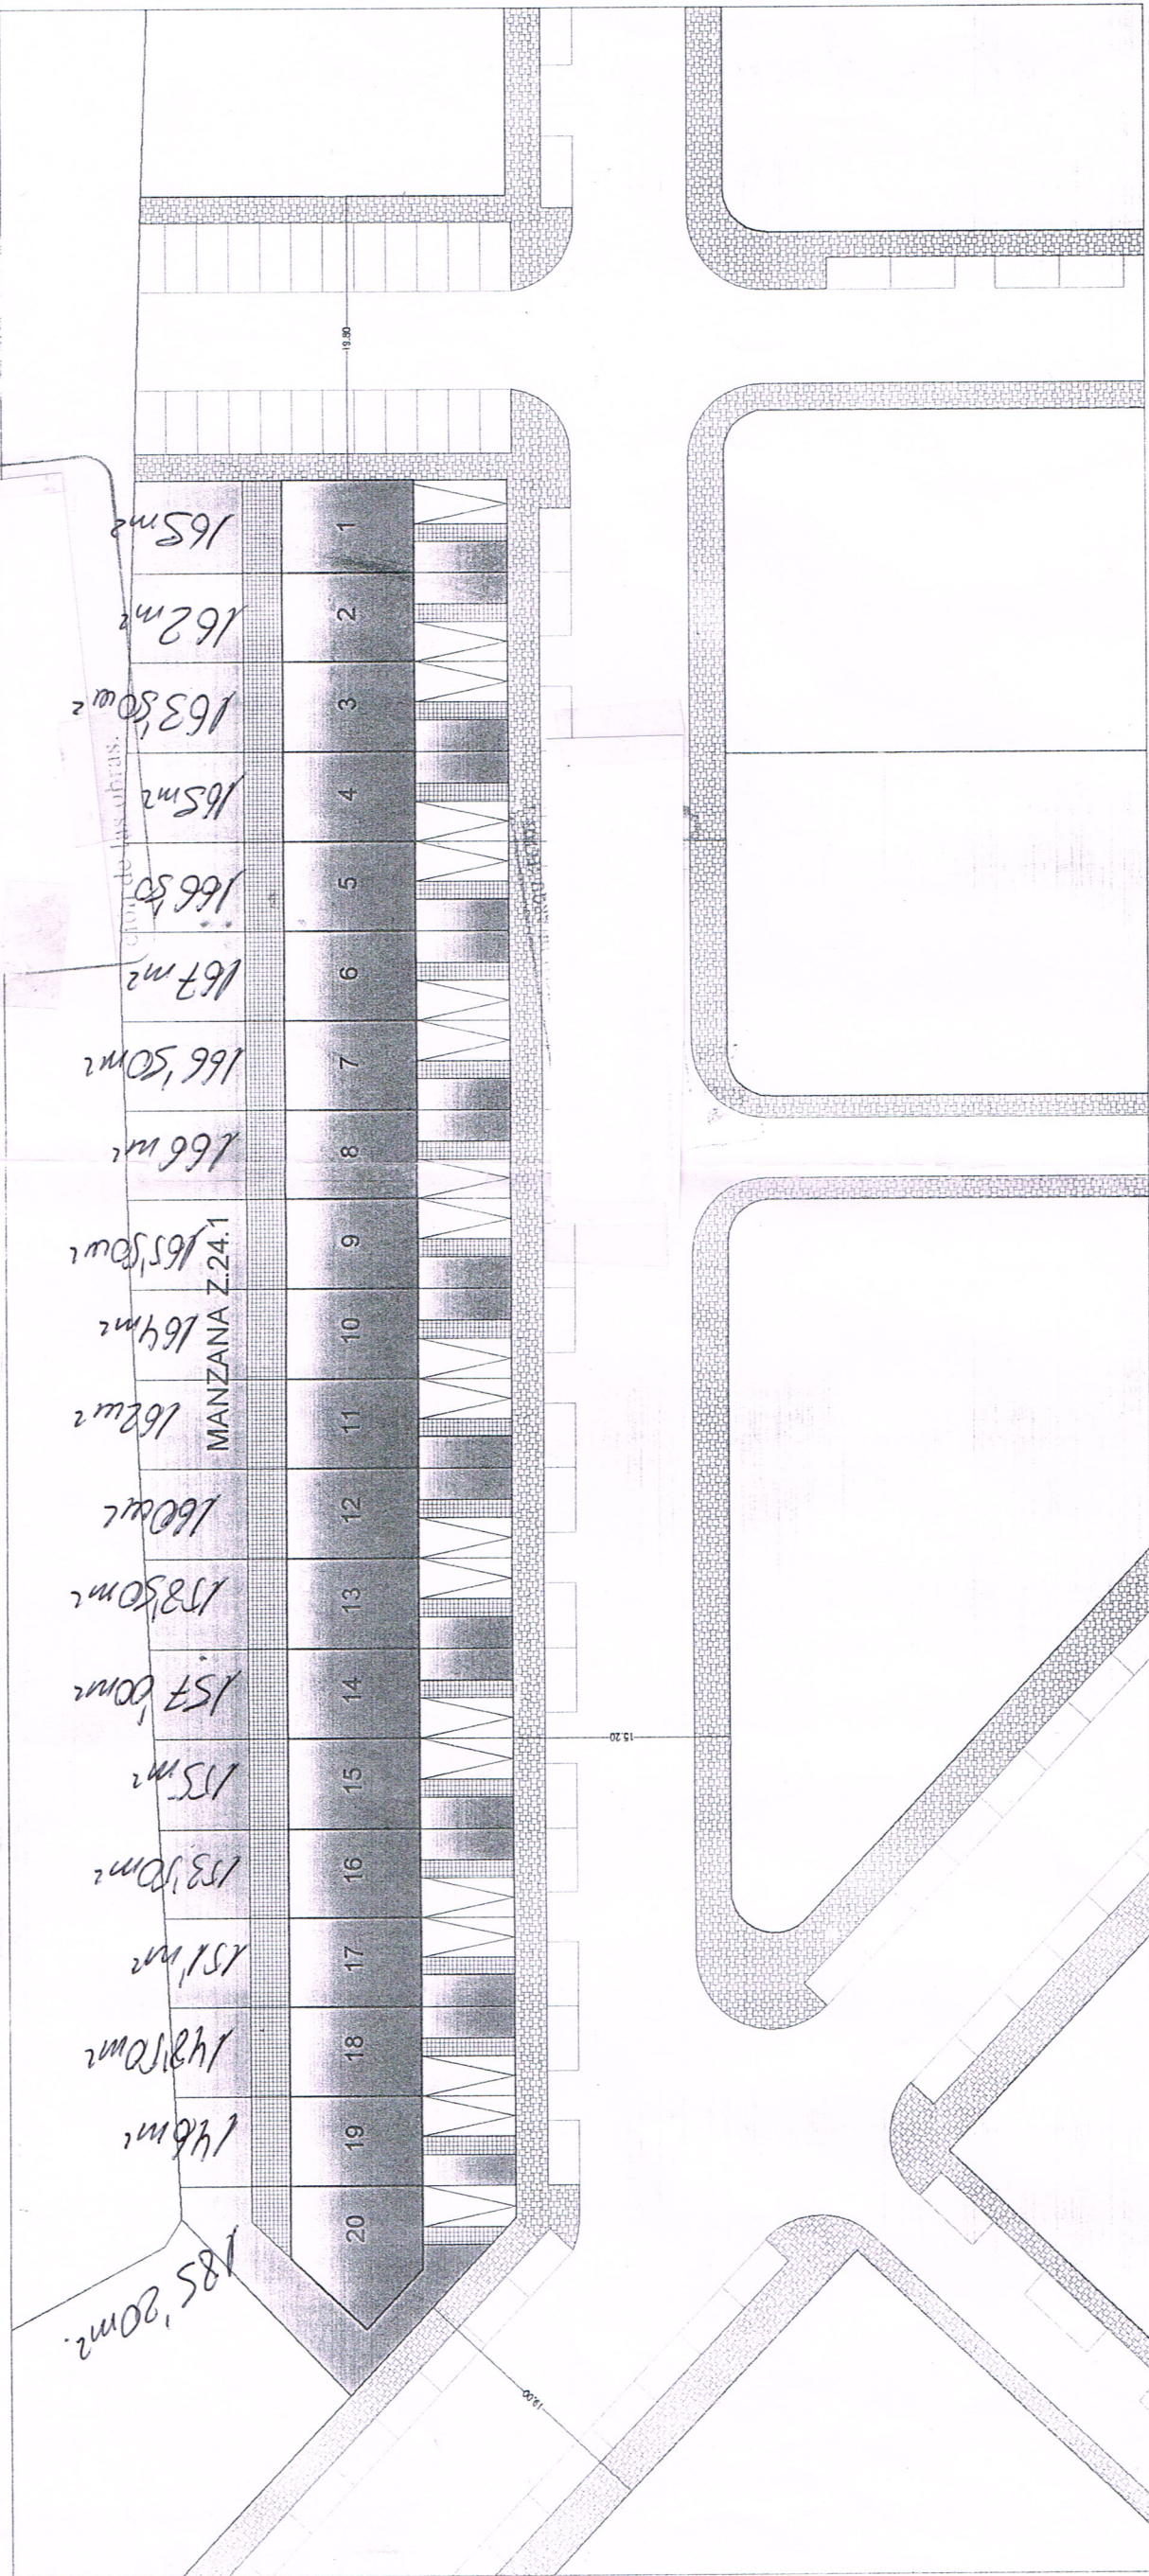

PLANTA GENERAL PARCELA

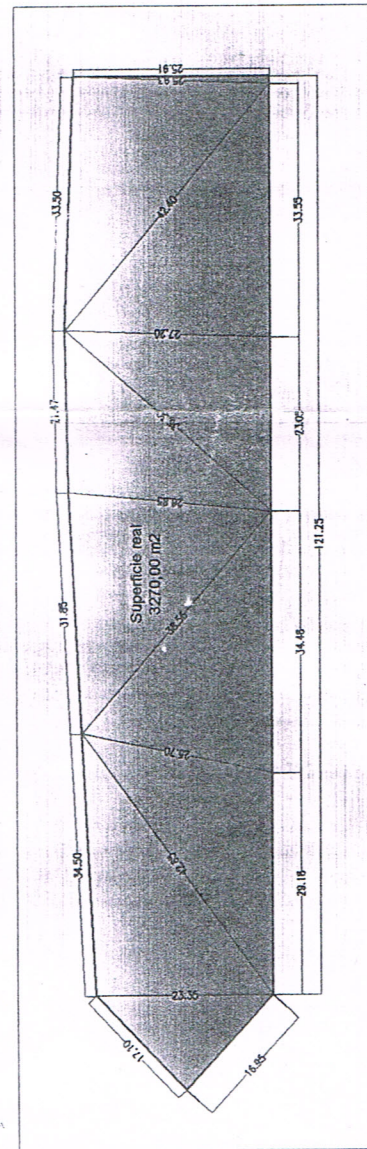

PLANO DE SOLAR E:1/1000

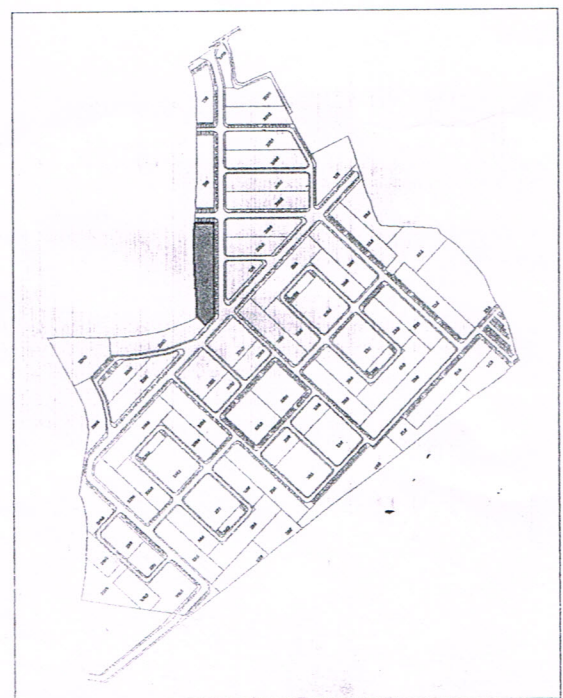

LOCALIZACION